


- PLOCHY A KORIDORY: PROJEKT JE PŘÍKAZEM A STAVBAM VYKLÁSTIT
- PLOCHA VEŘEJNĚ PROSPĚŠNÉ STAVBY NEBO VEŘEJNĚ PROSPĚŠNÉHO OKRÁTKU
 - KORIDOR S TRASOU VEŘEJNĚ PROSPĚŠNÉ STAVBY
 - KÓD VEŘEJNĚ PROSPĚŠNÉ STAVBY URČENÉ K ROZVOJU TECHNICKÉ INFRASTRUKTURY
 - KÓD VEŘEJNĚ PROSPĚŠNÉ STAVBY URČENÉ K ROZVOJU ÚZEVNÍHO SYSTÉMU EKOLOGICKÉ STABILITY

- HRANICE
- HRANICE PŘÍSLUŠNÉHO ÚZEMÍ - SPRÁVNÍHO ÚZEMÍ MĚSTA PLUMLOVA

- PRVKY MAPOVÉHO DÍLA
- K.Ú. PLUMLOV - HRANICE KATASTRÁLNÍHO ÚZEMÍ A JEHO NÁZEV
 - HRANICE KRAJE
 - PLOCHOVIS - KATASTRÁLNÍ MAPA

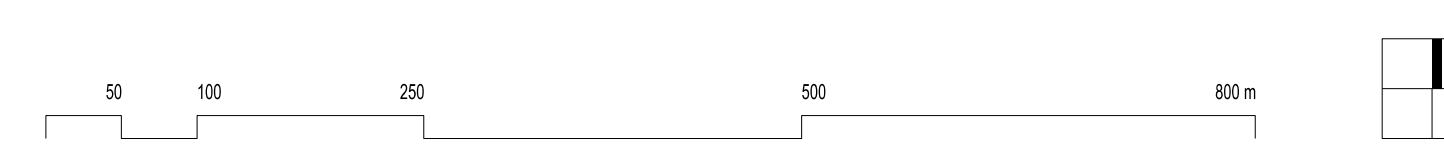

ZÁZNAM O ÚČINNOSTI	
<p><small>Opisná zpráva, která není částí výkresu</small></p> <p><small>Územní plán Plzeňského území Plzeň</small></p> <p><small>Průběžnost</small></p> <p><small>Registrační číslo Průběžnosti, Odbor územního plánování a zeměměřičství</small></p> <p><small>Operační číslo průběžnosti</small></p> <p><small>Reg. číslo Průběžnosti, vstupu do účinnosti</small></p>	<p><small>Seznam územních plánů</small></p> <p><small>Průběžnost</small></p>
<p><small>Zpracovatel:</small> Kancelář územního plánování, Šestnáctá 499/II, 265 01 Plzeň</p> <p><small>Garant projektu:</small></p> <p><small>Popis:</small></p> <p><small>Průběžnost:</small></p> <p><small>Operační číslo průběžnosti:</small></p> <p><small>Technická dokumentace - obsahově doplněná:</small></p> <p><small>Technická dokumentace - obsahově doplněná:</small></p>	
<p>ÚZEMNÍ PLÁN PLUMLOV</p> <p>VÝDÁNÍ</p>	
<p><small>Název výkresu:</small> VÝKRES VEŘEJNĚ PROSPĚŠNÝCH STAVEB, OPATŘENÍ A ASANACÍ</p> <p><small>Název výkresu:</small></p> <p><small>Stavba:</small></p> <p><small>Formát:</small></p> <p><small>Číslo územního plánu:</small></p> <p><small>Číslo územního plánu:</small></p> <p><small>Číslo územního plánu:</small></p>	