II/04 VÝKRES TECHNICKÉ INFRASTRUKTURY

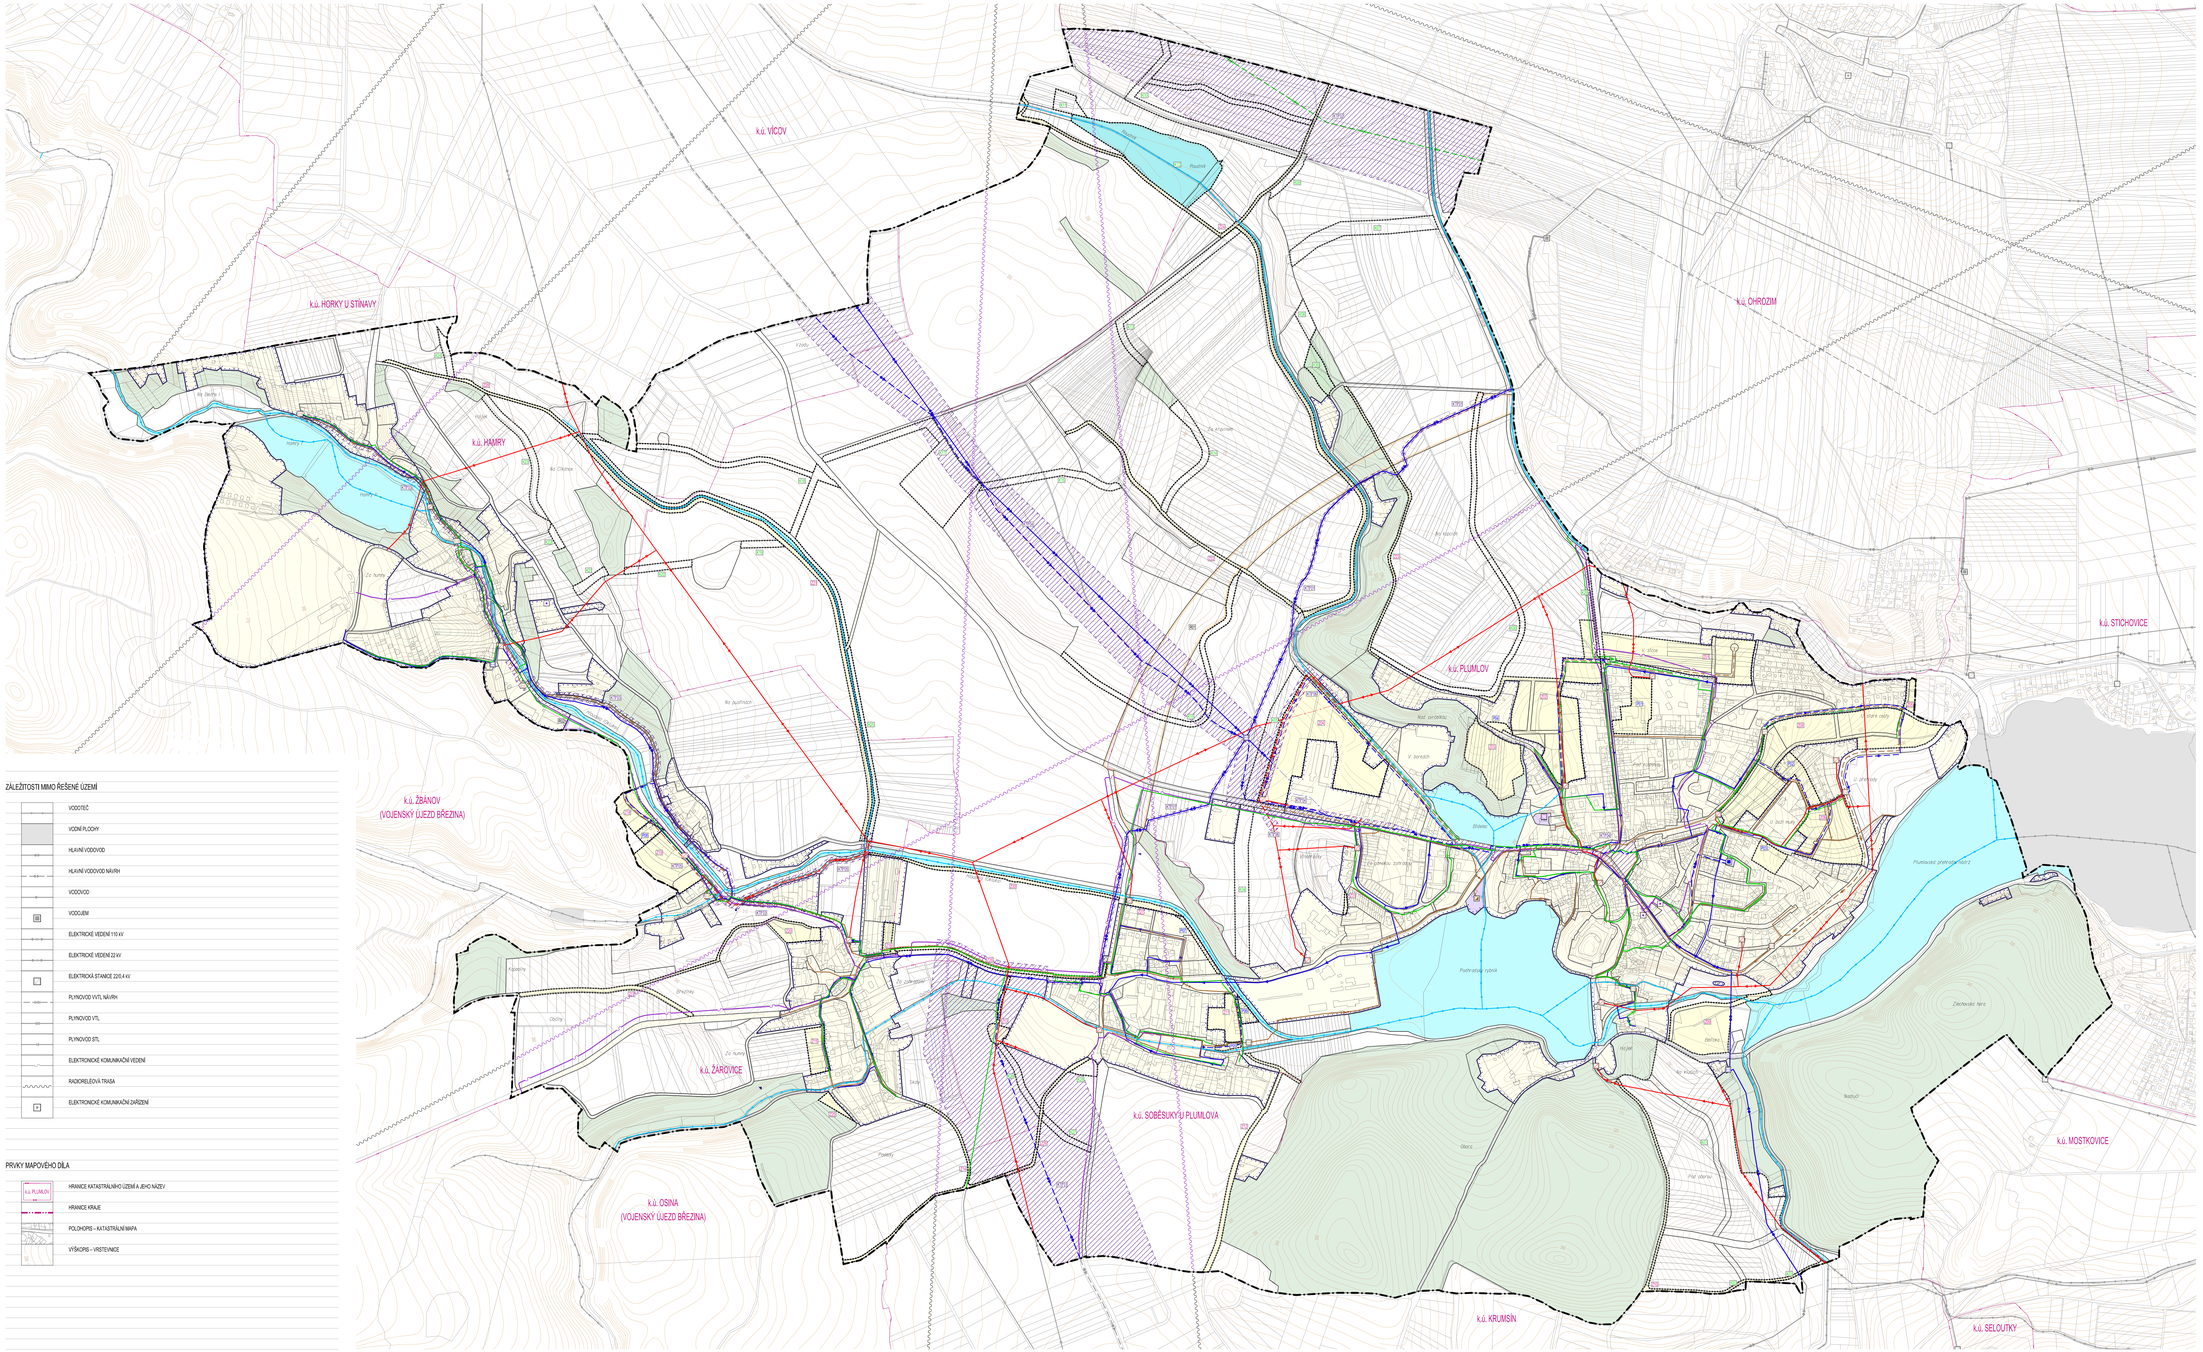

ZÁLEŽITOSTI MIMO ŘEŠENÉ ÚZEMÍ

- VODOTEČ
- VODNÍ PLOCHY
- HLAVNÍ VODOVOD
- HLAVNÍ VODOVOD NÁVRH
- VODOVOD
- VODOJEM
- ELEKTRICKÉ VEDENÍ 110 kV
- ELEKTRICKÉ VEDENÍ 22 kV
- ELEKTRICKÁ STANICE 22/0,4 kV
- PLYNOVOD VVTL NÁVRH
- PLYNOVOD VTL
- PLYNOVOD STL
- ELEKTRONICKÉ KOMUNIKAČNÍ VEDENÍ
- RADIORELÉOVÁ TRASA
- ELEKTRONICKÉ KOMUNIKAČNÍ ZAŘÍZENÍ

PRVKY MAPOVÉHO DÍLA

- k.ú. PLUMLOV — HRANICE KATASTRÁLNÍHO ÚZEMÍ A JEHO NÁZEV
- HRANICE KRAJE
- POLOHOPIS – KATASTRÁLNÍ MAPA
- VÝŠKOPIS – VRSTEVNICE

PLUMLOV

ÚZEMNÍ PLÁN

TECHNICKÁ INFRASTRUKTURA

STABILIZOVANÉ | ROZVOJOVÉ | ÚZEMNÍ REZERVA

- VODOTEČ
- HLAVNÍ VODOVODNÍ ŘAD
- VODOVODNÍ ŘAD
- VODOJEM
- AUTOMATICKÁ TLAKOVÁ STANICE
- HLAVNÍ STOKA SPLAŠKOVÉ KANALIZACE
- HL. STOKA SPL. KANALIZACE – VÝTLAK
- STOKA SPLAŠKOVÉ KANALIZACE
- STOKA SPLAŠKOVÉ KANALIZACE – VÝTLAK
- STOKA DEŠŤOVÉ KANALIZACE
- ČISTÍRNA ODPADNÍCH VOD
- ČERPACÍ STANICE ODPADNÍCH VOD
- ELEKTRICKÉ VEDENÍ 22 kV NADZEMNÍ
- ELEKTRICKÉ VEDENÍ 22 kV PODZEMNÍ
- ELEKTRICKÁ STANICE 22/0,4 kV
- PLYNOVOD VVTL
- PLYNOVOD VTL
- PLYNOVOD STL
- REGULAČNÍ STANICE PLYNU VTL/STL
- ELEKTRONICKÉ KOMUNIKAČNÍ VEDENÍ
- ELEKTRONICKÉ KOMUNIKAČNÍ ZAŘÍZENÍ
- RADIORELÉOVÁ TRASA
- SBĚRNÝ DVŮR ODPADU
- RUŠENÁ TRASA TI
- KOR/01 — KORIDOR TECHNICKÉ INFRASTRUKTURY A JEHO KÓD

VYBRANÉ PLOCHY

STABILIZOVANÉ | ROZVOJOVÉ | ÚZEMNÍ REZERVA

- PLOCHY TECHNICKÉ INFRASTRUKTURY
- PLOCHY LESNÍ
- PLOCHY VODNÍ A VODOHOSPODÁŘSKÉ

OSTATNÍ PLOCHY

- PLOCHY ZASTAVĚNÉ STABILIZOVANÉ
- PLOCHY ZASTAVITELNÉ A PLOCHY PŘESTAVBY
- PLOCHY ÚZEMNÍ REZERVY
- ROZHRANÍ PLOCH

PLOCHY ZMĚNY (ROZVOJOVÉ PLOCHY)

- Z01 — PLOCHA ZASTAVITELNÁ A JEJÍ KÓD
- P01 — PLOCHA PŘESTAVBY A JEJÍ KÓD
- K01 — PLOCHA ZMĚN V KRAJINĚ A JEJÍ KÓD

HRANICE

- HRANICE ŘEŠENÉHO ÚZEMÍ – SPRÁVNÍHO ÚZEMÍ MĚSTA PLUMLOVA
- HRANICE ZASTAVĚNÉHO ÚZEMÍ

0 100 250 500 800 m

ZÁZNAM O ÚČINNOSTI

Správní orgán, který územní plán vydal: **Zastupitelstvo města Plumlova**	Datum nabytí účinnosti územního plánu:	
Pořizovatel: **Magistrát města Prostějova, Odbor územního plánování a památkové péče**		
Oprávněná osoba pořizovatele: Ing. Ivana Novotná, vedoucí oddělení územního plánování	Podpis:	

Zpracovatel: **kreaf kyselÝ architekti s.r.o., Šumavská 416/15, 602 00 Brno**	
Garant projektu: doc. Ing. arch. Jakub Kyselý Ph.D., ČKA 02972	Podpis:
Projektový tým: doc. Ing. arch. Jakub Kyselý Ph.D., Ing. arch. Jiří Kreaf, Ing. arch. Jan Šplíšek, Ing. arch. Ilona Šťastná Zuzaňa, Ing. arch. Jana Šenková, Ph.D., Ing. arch. Kateřina Vorlíková, Mgr. Eliška Nezvalová	
Dopravní infrastruktura: Ing. Kateřina Pešková, Ateliér DPK, s.r.o.	Ing. arch. Jiří Kreaf
Technická infrastruktura – vodní hospodářství, zásobování plynem: Ing. Miloslav Vaněk	Zdroje pitného trinku: Ing. arch. Jiří Kreaf
Technická infrastruktura – zásobování elektřinou, spoje: Ing. Karel Kyselý	Krajina: Ing. arch. Jiří Kreaf
	ÚSES: RNDr. Jiří Kučera (AOPK ČR, s.r.o.)

kreaf kyselÝ architekti s.r.o.
Šumavská 416/15, 602 00 Brno
tel.: +420 541 592 134
www.kreaf-kysely.com

Název akce:
ÚZEMNÍ PLÁN PLUMLOV
VYDÁNÍ

Datum:	2022
Formát:	1471 x 841 mm
Číslo zakázky:	30000_00
Název výkresu: VÝKRES TECHNICKÉ INFRASTRUKTURY	Měřítko: 1 : 5 000
	Číslo výkresu: II/04